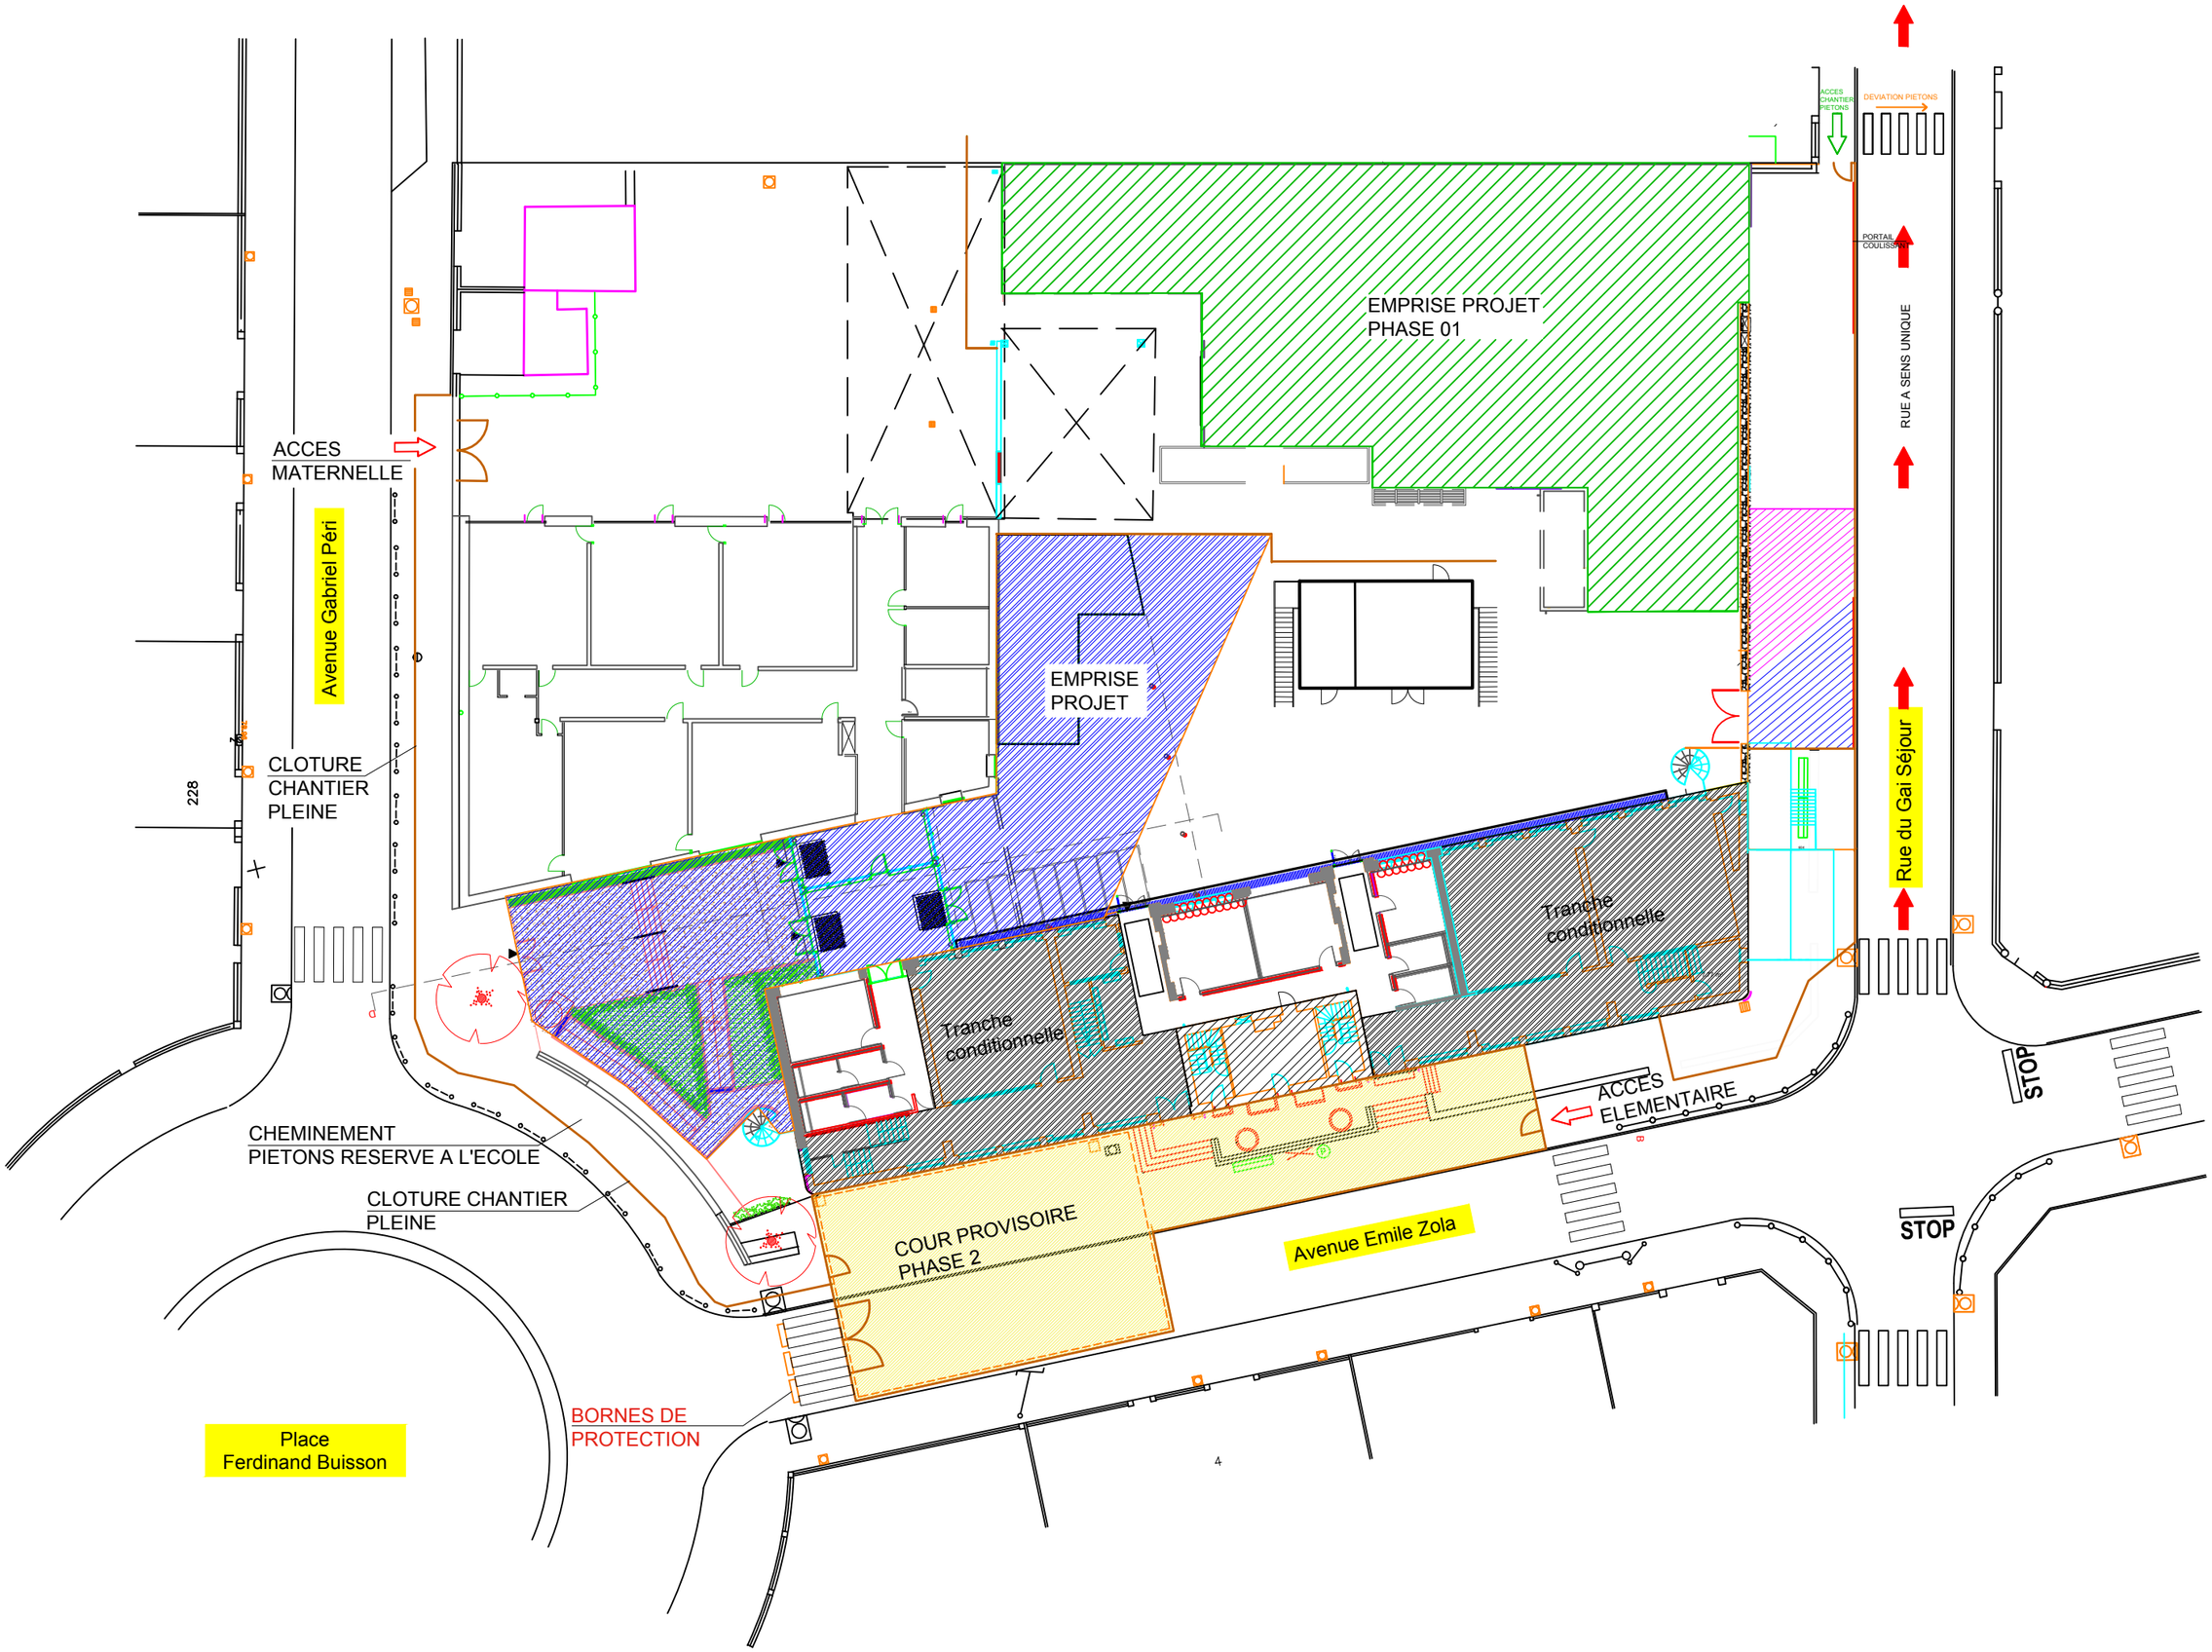
ACCES CHANTIER PIETONS
DEVIATION PIETONS
PORTAIL COULISSANT
RUE A SENS UNIQUE
EMPRISE PROJET
PHASE 01
ACCES
MATERNELLE
Avenue Gabriel Péri
EMPRISE
PROJET
CLOTURE
CHANTIER
PLEINE
228
Rue du Gai Séjour
Tranche
conditionnelle
Tranche
conditionnelle
STOP
ACCES
ELEMENTAIRE
CHEMINEMENT
PIETONS RESERVE A L'ECOLE
CLOTURE CHANTIER
PLEINE
COUR PROVISOIRE
PHASE 2
Avenue Emile Zola
STOP
BORNES DE
PROTECTION
Place
Ferdinand Buisson
4